
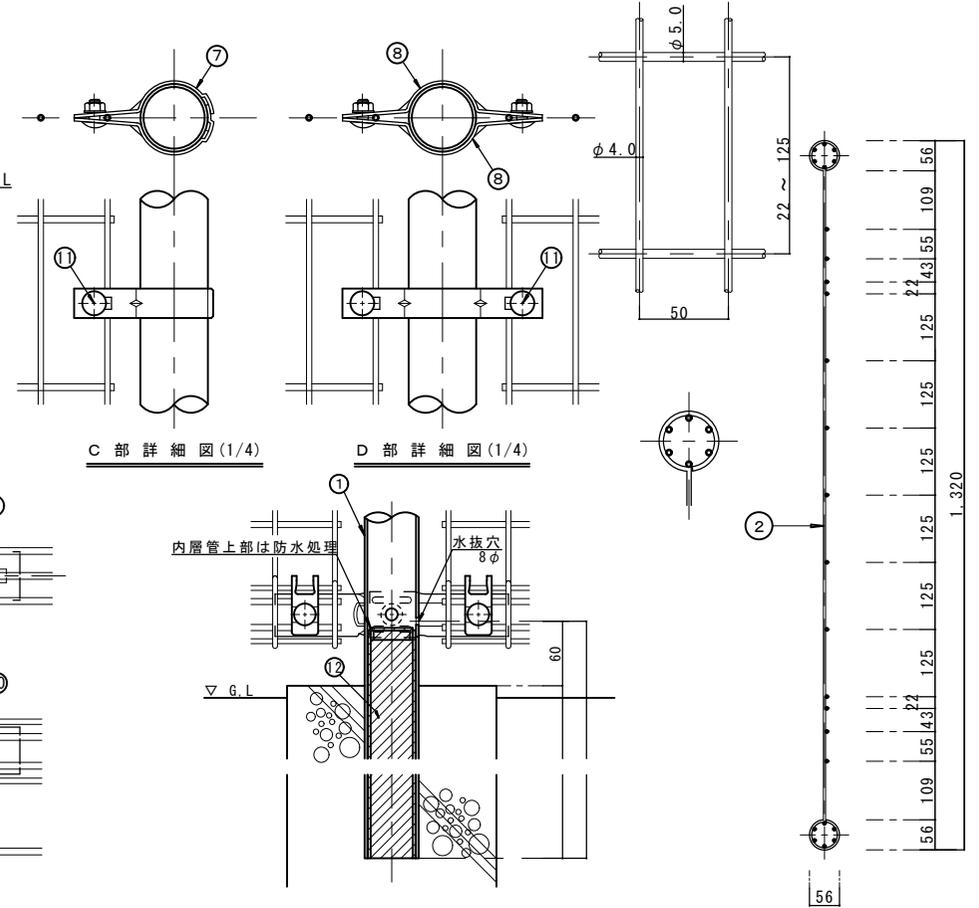


塩害対策型 県産フェンス KF H-1350

符号	名称	規格	材質	外装
①	主 柱	P-50.8φ X 2.3	STK400	溶融亜鉛メッキ (HDZ40)
②	パ ネ ル	外径 φ4.0Xφ5.0	SWM-P	溶融亜鉛メッキ (HDZ55)
③	○ K 金 具	t=1.6	SPCC	溶融亜鉛メッキ (HDZ35)
④	コーナ-金具	"	SPCC	"
⑤	パ ッ チ	t=2.3	SPCC	"
⑥	ヘ ッ ド ホ ン	t=1.6	SPHC	"
⑦	端 末 バ ン ド	t=2.3	SPHC	"
⑧	中 間 バ ン ド	"	SPHC	"
⑨	角 根 ボ ル ト . ナ ッ ト	M8 X 75 (ワッシャー付き)		"
⑩	"	M8 X 55 "		"
⑪	"	M8 X 20 "		"
⑫	内 層 管		STK	"





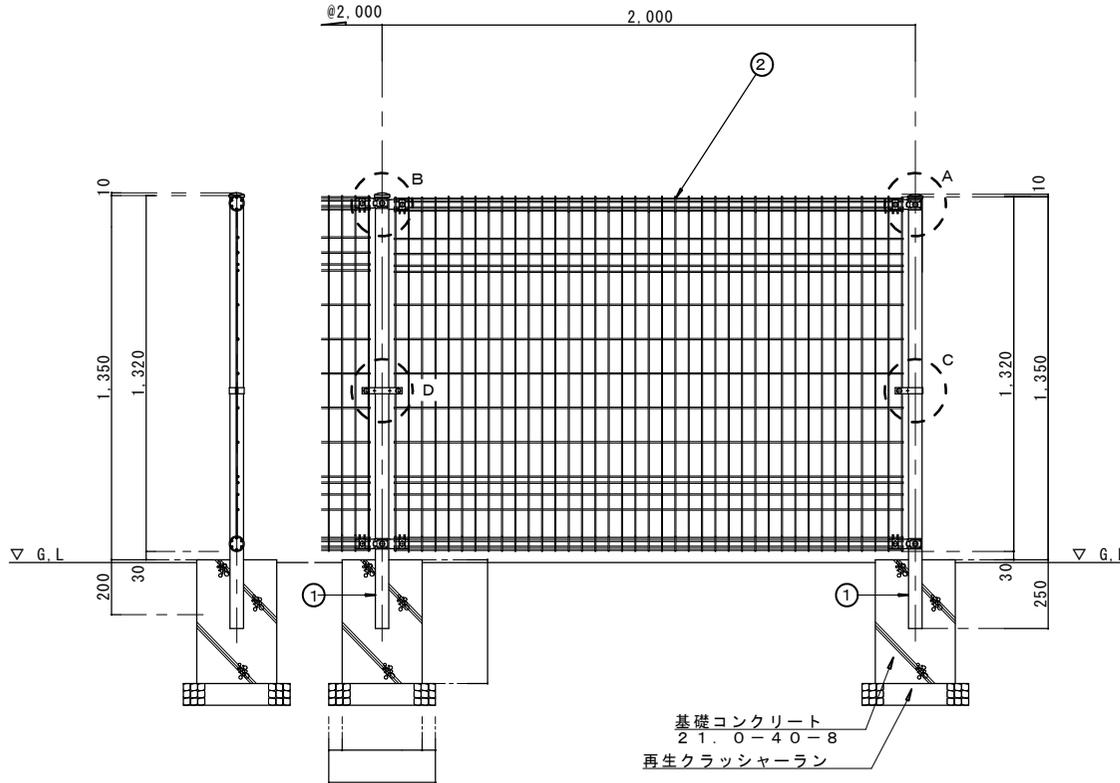


断面図 (1/20)

正面図 (1/20)

C部詳細図 (1/4)

D部詳細図 (1/4)

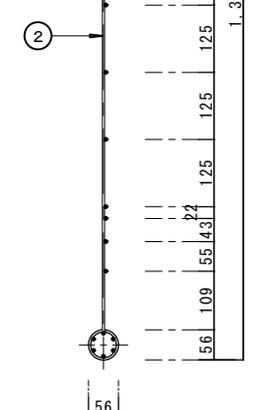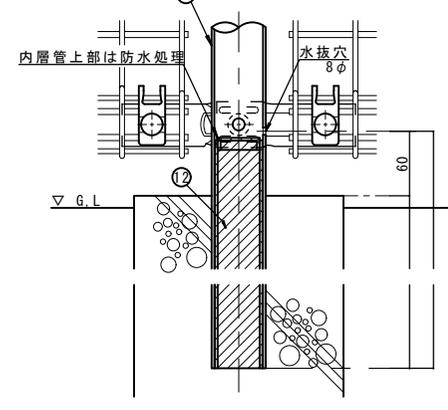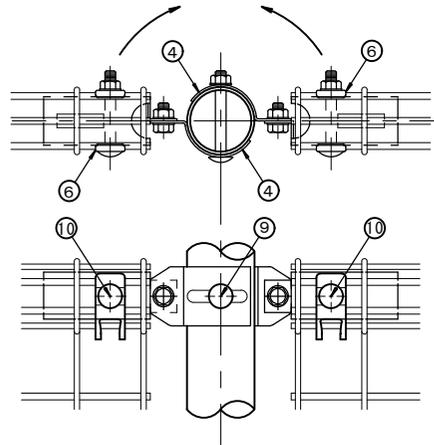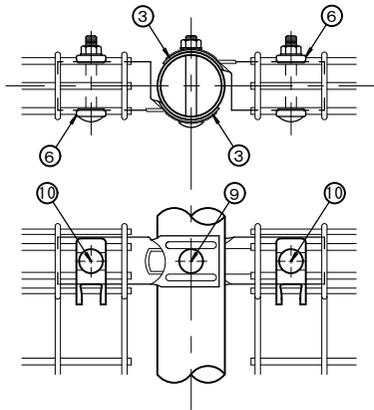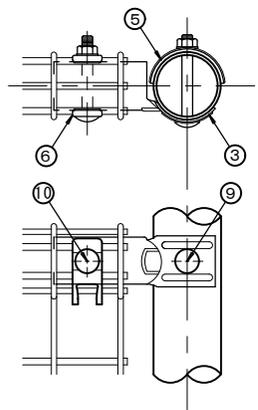

A部詳細図 (1/4)

B部詳細図 (1/4)

コーナージョイント (1/4)

塩害対策支柱断面図 (1/5)

パネル (1/10)

特記事項	<p>拓南伸線株式会社</p> <p>沖縄県 中頭郡 中城村 字 伊舎堂 312</p>	承認	設計	担当	縮尺	工事名称	図面番号
					設計年月日	図面名称	